



2-й этаж

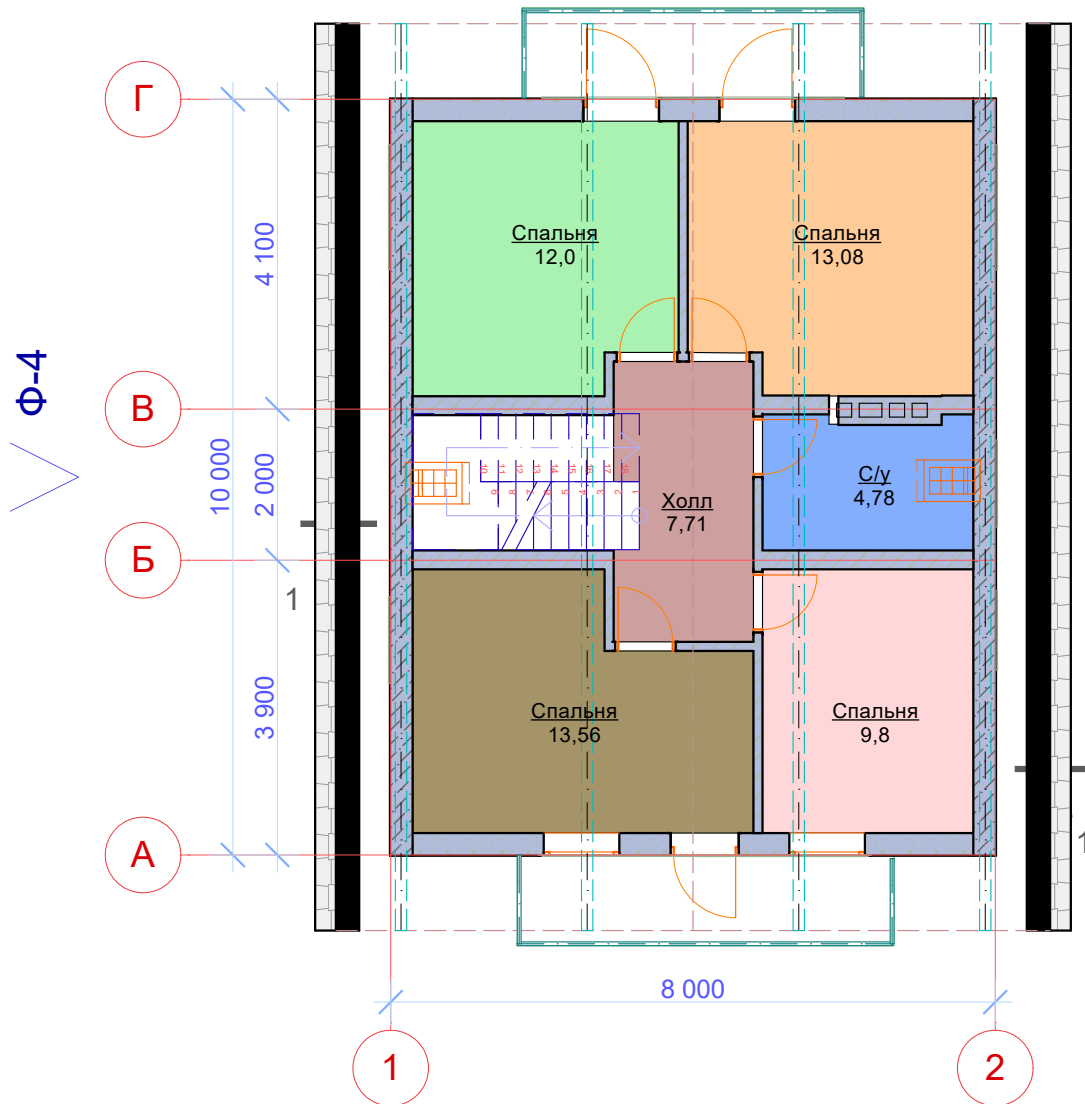


| | | | | | | | | | | |
|------------|---------|------|--------|-------|------|----------------------|--|--------|------|--------|
| | | | | | | 001-AP-2016/05 | | | | |
| Изм. | Кол.уч. | Лист | Подок. | Подп. | Дата | | | | | |
| Заказчик | | | | | | Проект "Вальдорф" | | Стадия | Лист | Листов |
| Архитектор | | | | | | План 2-го этажа | | | 3 | |
| | | | | | | ООО "Загородный дом" | | | | |

Фасад 1-2

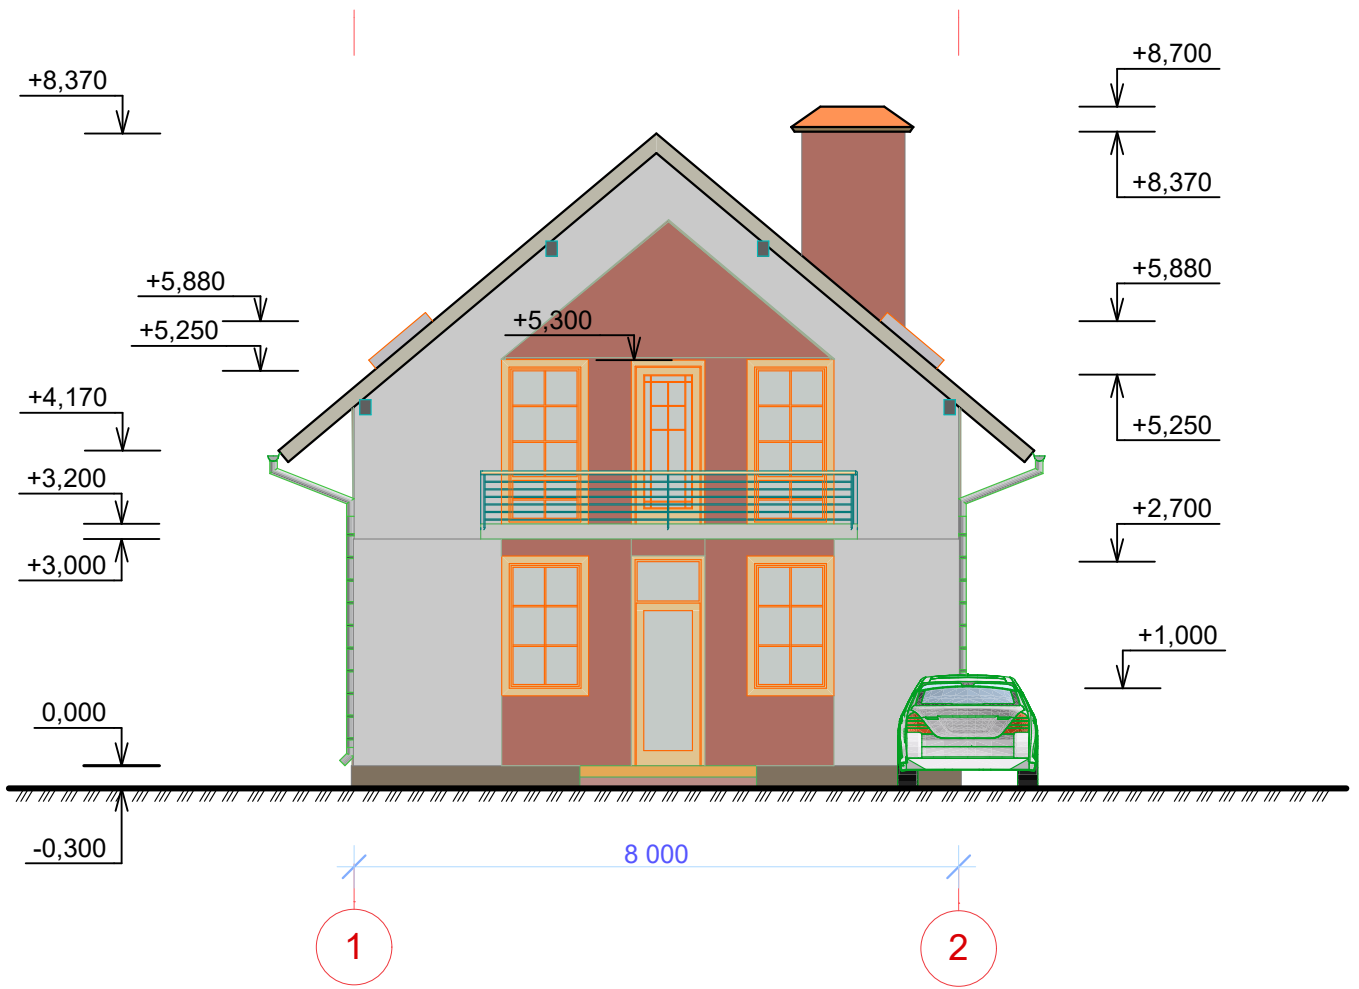


| | | | | | | | | |
|------------|--------|--------|--------|-------|------|----------------|------|----------------------|
| | | | | | | 001-AP-2016/05 | | |
| Изм. | Колуч. | Лист | Подок. | Подп. | Дата | | | |
| Заказчик | | | | | | Стадия | Лист | Листов |
| | | | | | | | 7 | |
| Архитектор | | Зяблов | | | | Фасад 1-2 | | ООО "Загородный дом" |
| | | | | | | | | |

Фасад А-Г

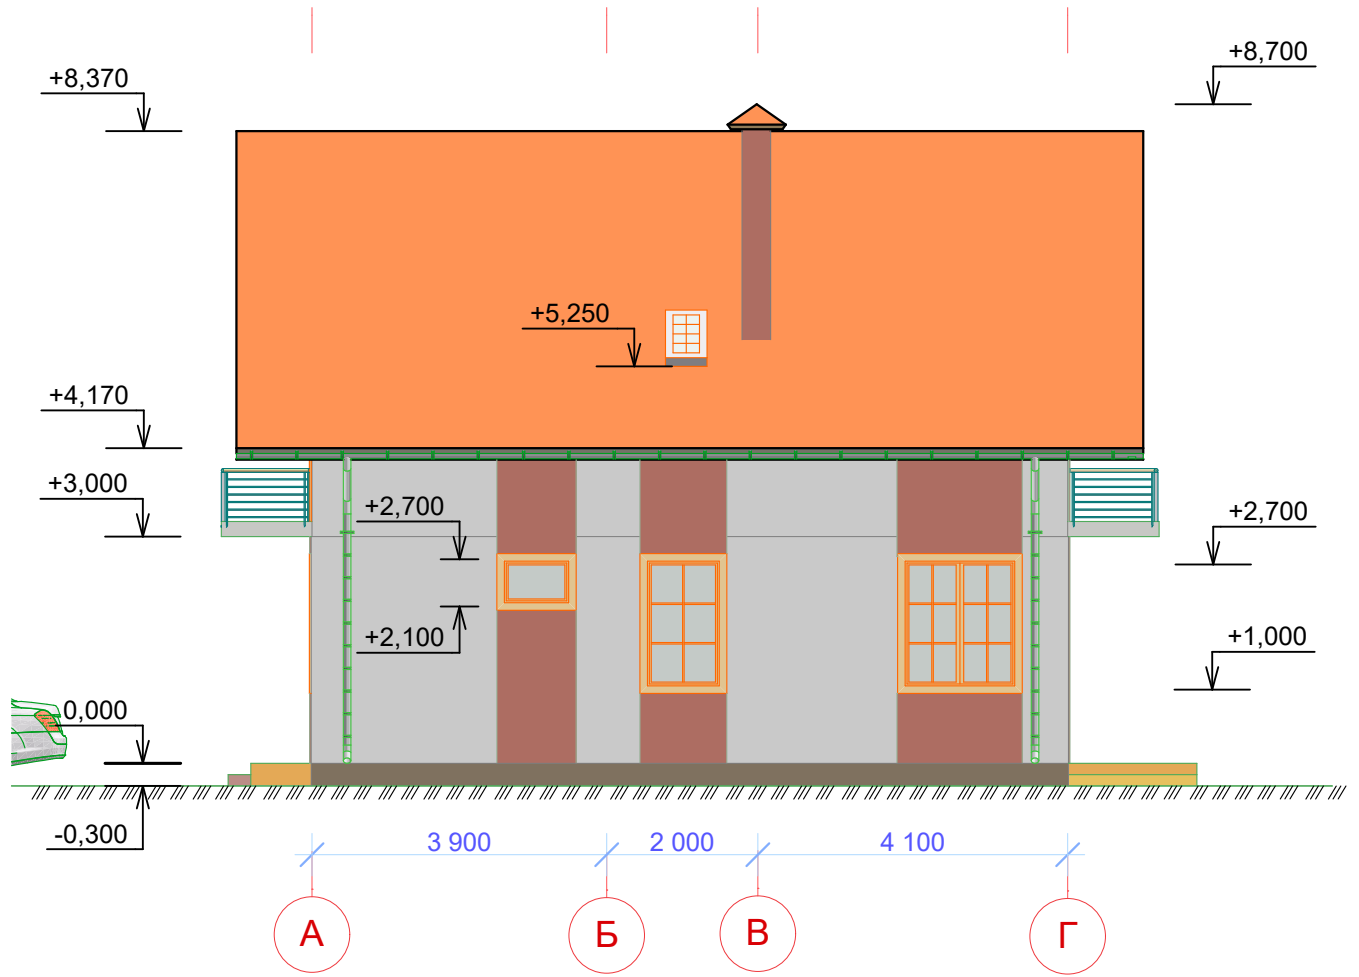


| | | | | | | | | | | |
|------------|---------|------|--------|-------|------|-------------------|--|----------------------|------|--------|
| | | | | | | 001-AP-2016/05 | | | | |
| Изм. | Кол.уч. | Лист | Подок. | Подп. | Дата | | | | | |
| Заказчик | | | | | | Проект "Вальдорф" | | Стадия | Лист | Листов |
| Архитектор | | | | | | Зяблов | | | 8 | |
| | | | | | | Фасад А-Г | | ООО "Загородный дом" | | |

Фасад 2-1

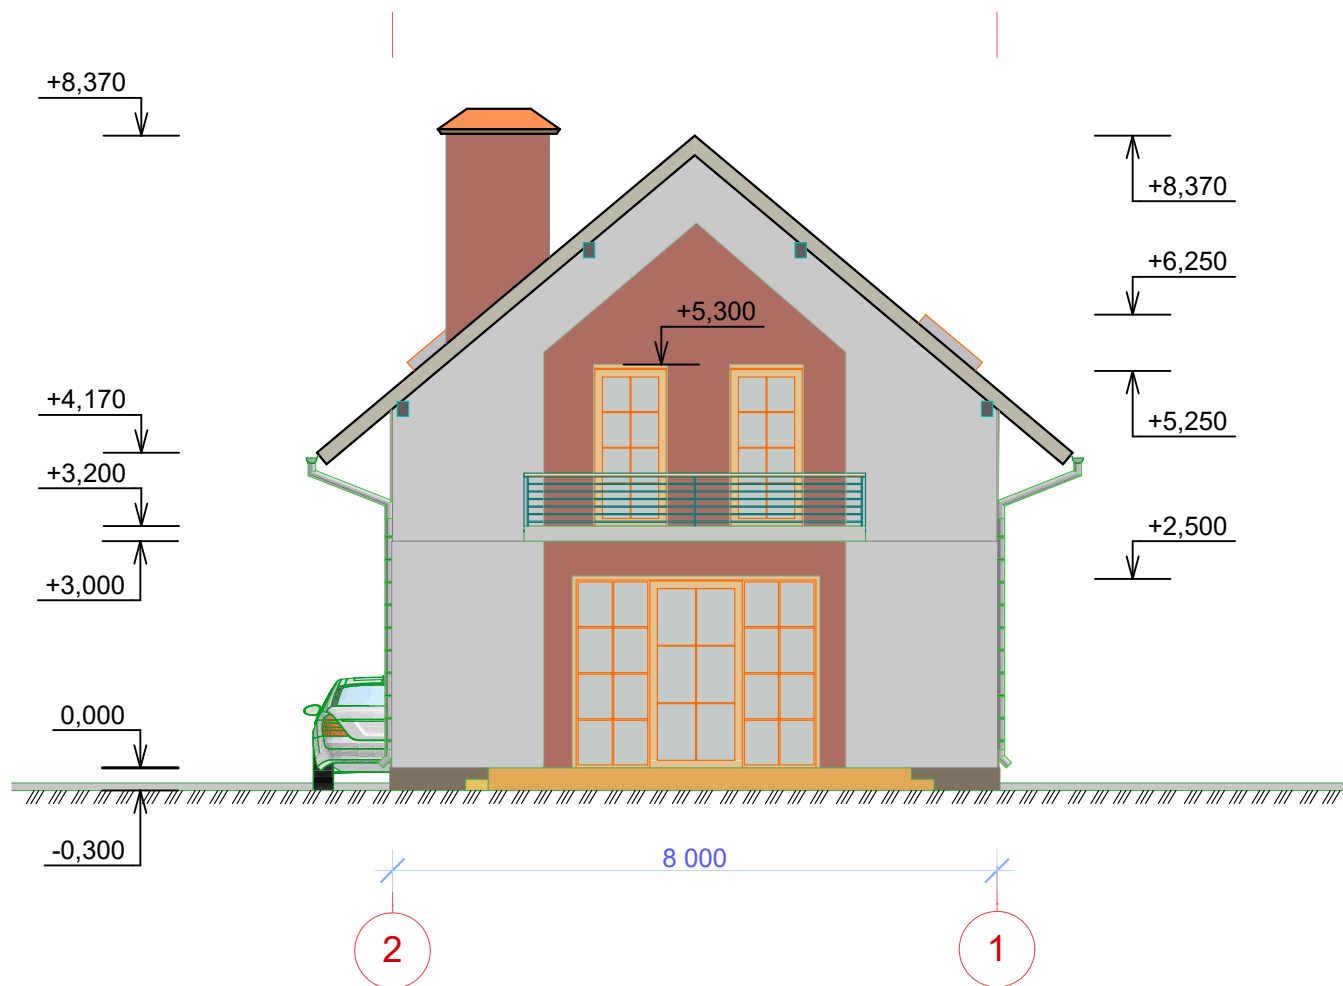


| | | | | | | | | | | |
|------------|---------|------|--------|-------|------|-------------------|--|----------------------|------|--------|
| | | | | | | 001-AP-2016/05 | | | | |
| Изм. | Кол.уч. | Лист | № док. | Подп. | Дата | | | | | |
| Заказчик | | | | | | Проект "Вальдорф" | | Стадия | Лист | Листов |
| | | | | | | | | | 9 | |
| Архитектор | | | | | | Фасад 2-1 | | ООО "Загородный дом" | | |
| Зяблов | | | | | | | | | | |

Фасад Г-А

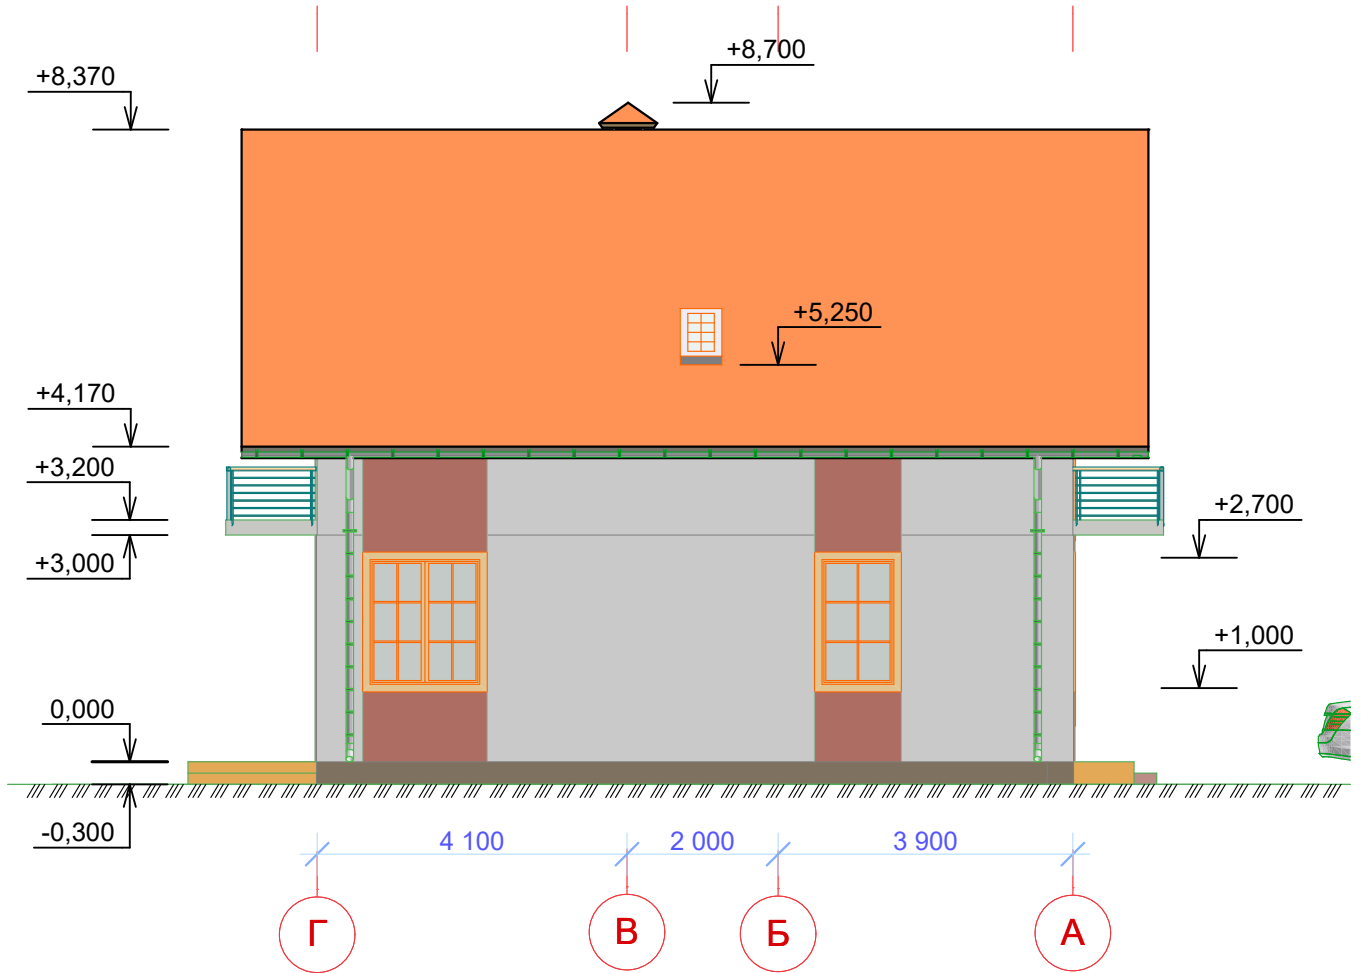


| | | | | | | | | | | |
|------------|---------|------|--------|-------|------|----------------------|--|--------|------|--------|
| | | | | | | 001-AP-2016/05 | | | | |
| Изм. | Кол.уч. | Лист | Подок. | Подп. | Дата | | | | | |
| Заказчик | | | | | | Проект "Вальдорф" | | Стадия | Лист | Листов |
| Архитектор | | | | | | Фасад Г-А | | | 10 | |
| | | | | | | ООО "Загородный дом" | | | | |

Разрез 1-1

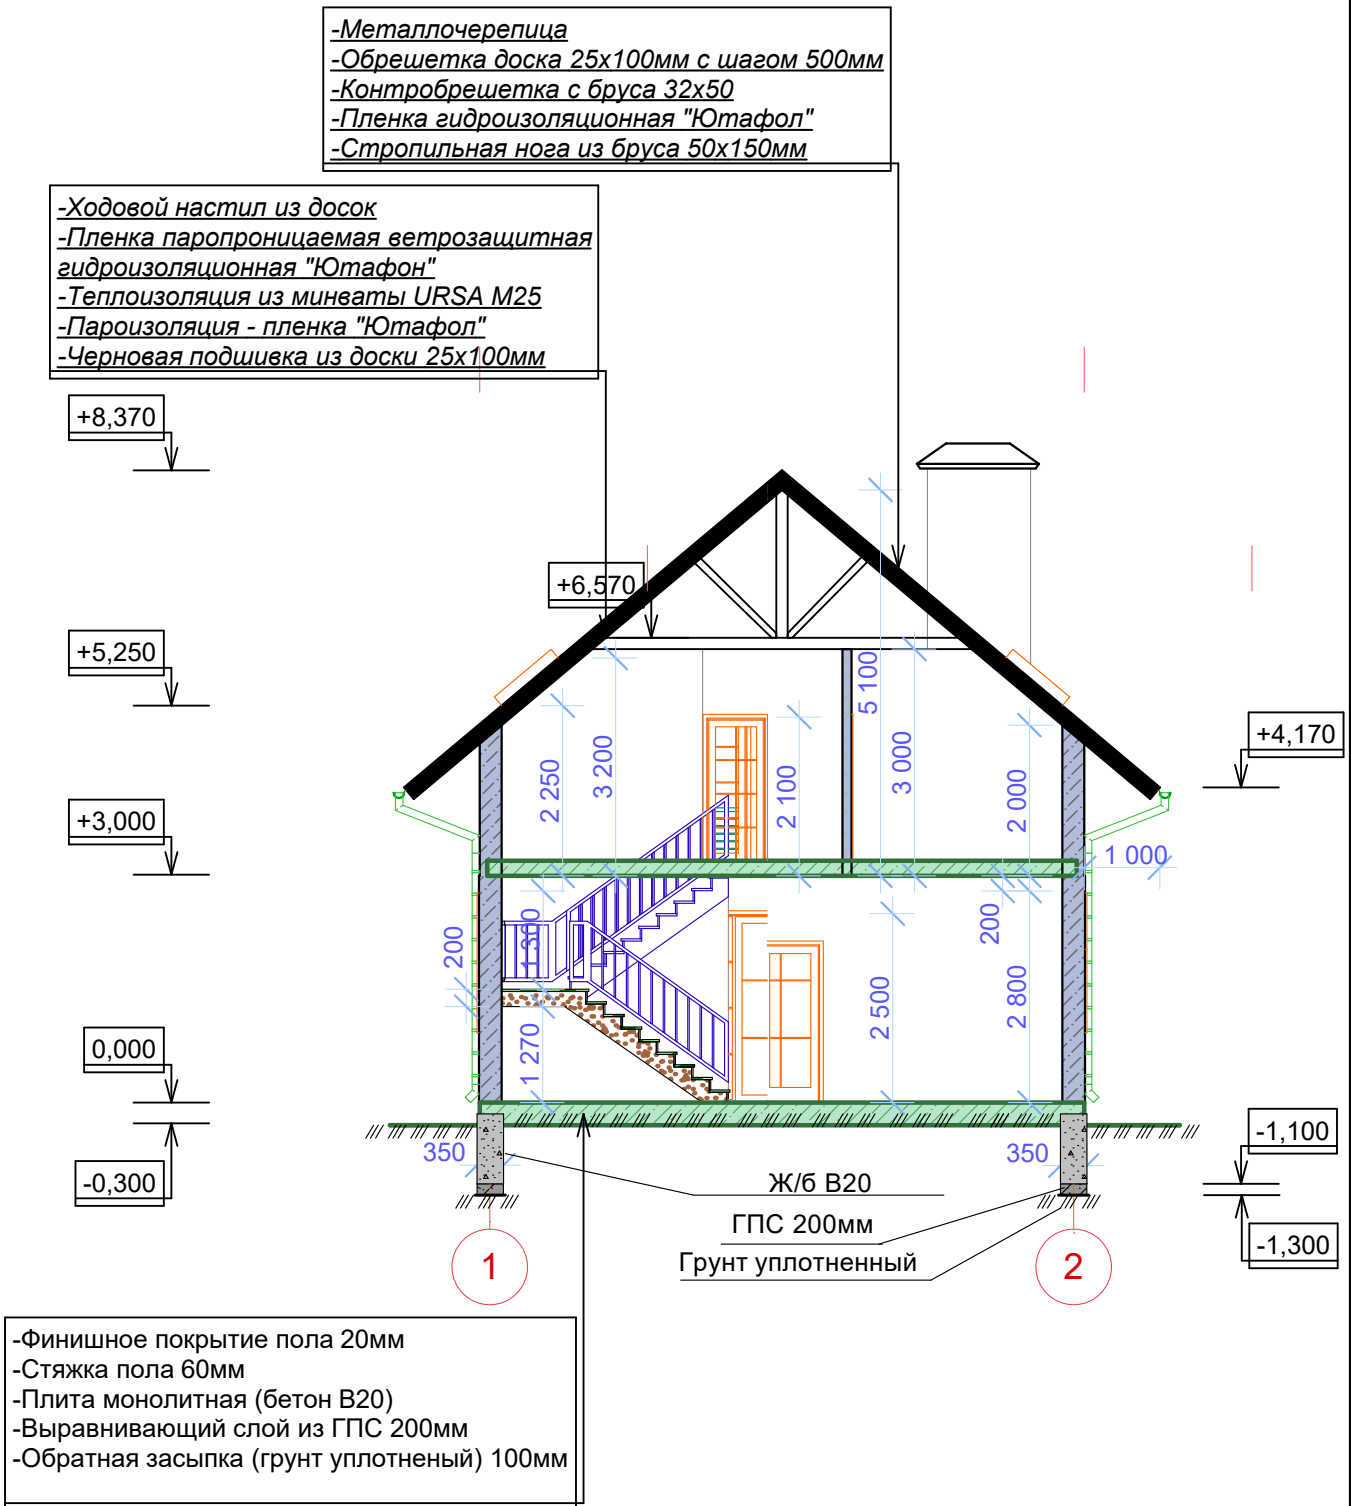

| | | | | | | | | | | |
|------------|--------|------|--------|-------|------|-------------------|--|----------------------|------|--------|
| | | | | | | 001-AP-2016/05 | | | | |
| Изм. | Колуч. | Лист | Нодок. | Подп. | Дата | | | | | |
| Заказчик | | | | | | Проект "Вальдорф" | | Стадия | Лист | Листов |
| Архитектор | Зяблов | | | | | | | | 11 | |
| | | | | | | Разрез 1-1 | | ООО "Загородный дом" | | |

Общая Перспектива (1)

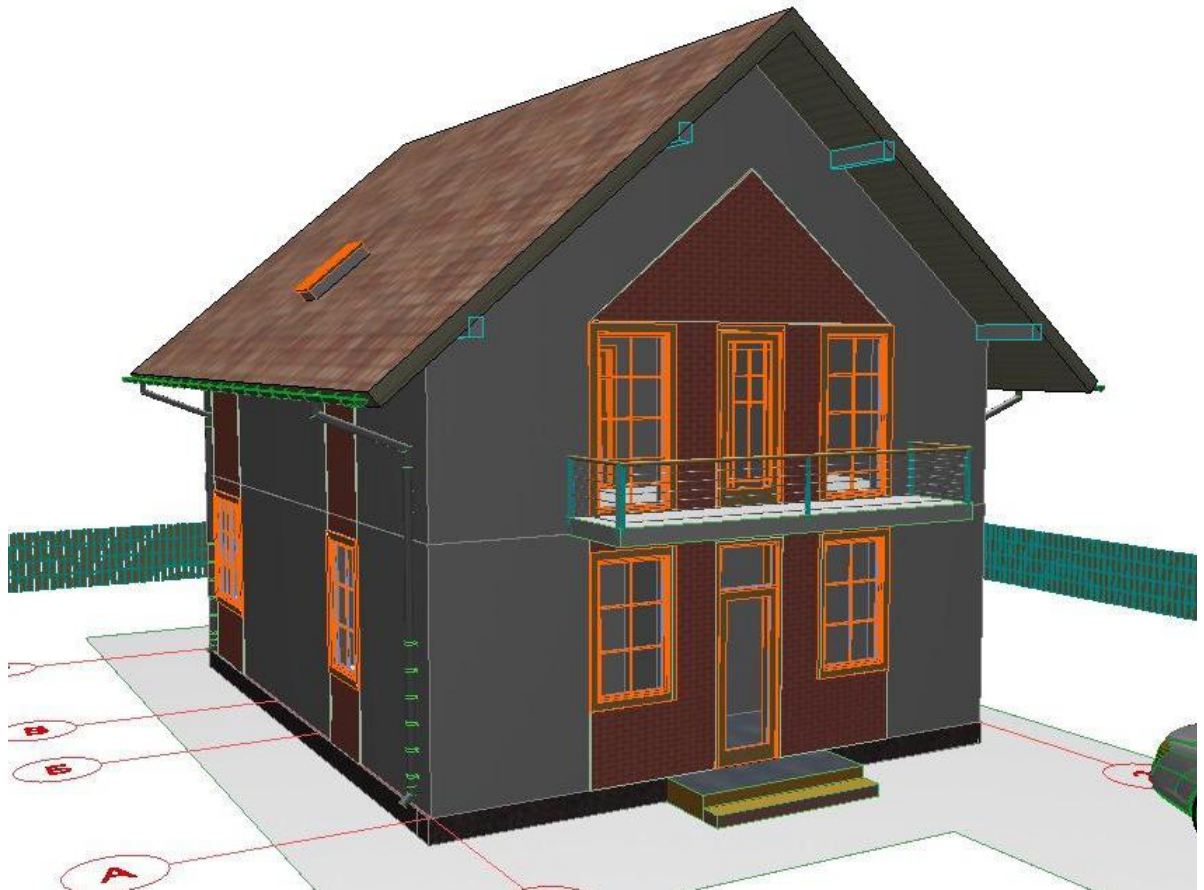

| | | | | | | | | | | |
|------------|---------|------|--------|-------|------|-------------------|--|----------------------|------|--------|
| | | | | | | 001-AP-2016/05 | | | | |
| Изм. | Коп.уч. | Лист | Чедок. | Подп. | Дата | | | | | |
| Заказчик | | | | | | Проект "Вальдорф" | | Стадия | Лист | Листов |
| Архитектор | Зяблов | | | | | ЗД | | | 13 | |
| | | | | | | | | ООО "Загородный дом" | | |